

6

Uzavřený úsek

Poznámka:

Při pokládce obrusných vrstev bude z DZ E13 odstraněn text „Mimo BUS“.

Dne 20.8.2019
DOPORUČUJI
KRPM-100234-1/CJ-2019-140506


ŘEŠENÍ ČESKÉ REPUBLIKY
KRAJSKÉ ŘEDITELSTVÍ POLICIE
OLOMOUCKÉHO KRAJE
DOPRAVNÍ INSPEKTORÁT



Vypracoval: Ing. Jiří Bluma	Datum: 7.8.2019	<p>SEKNE SEKNE, spol. s r.o. Hamarská 12, 772 00 Olomouc DIČ: CZ62363701 tel./fax: 585 311 867</p>
III/37320 Bouzov - Podolí - - Olešnice		
Úplná uzavírka silnice III/37313 a III/37320		
Přechodné dopravní značení		



SILNICE III/37313 A III/37320
OLEŠNICE-PODO LÍ UZAVŘENA

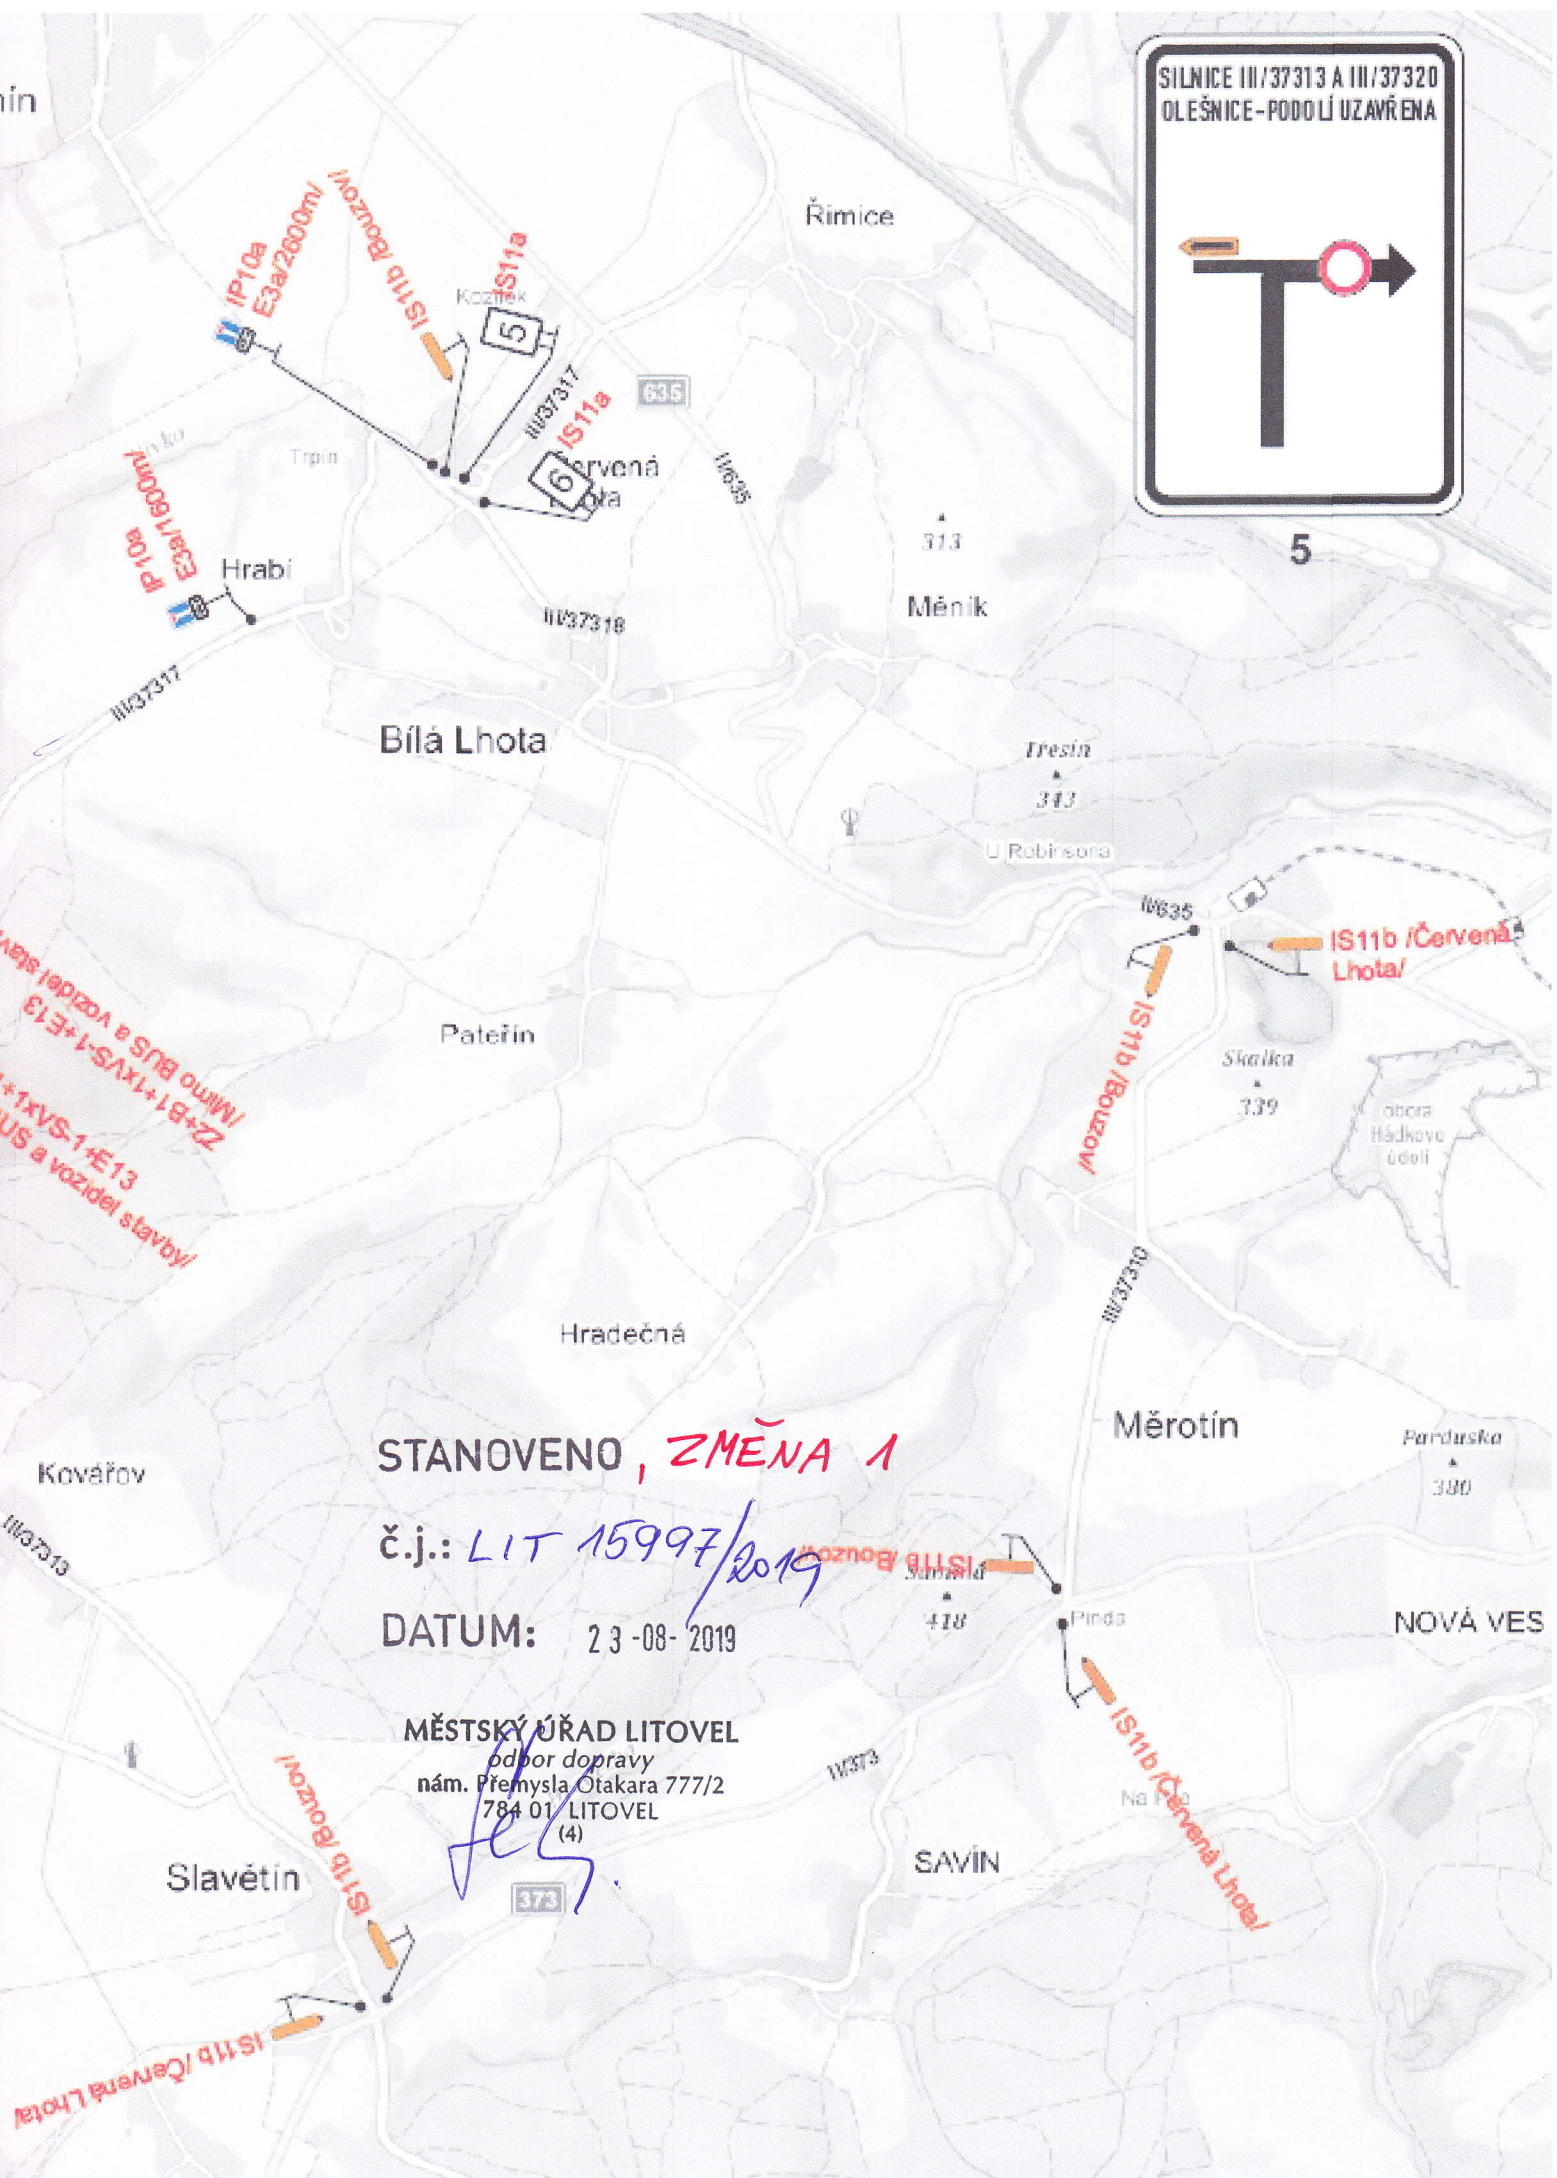

STANOVENO, ZMĚNA 1

č.j.: LIT 15997/2019

DATUM: 23-08-2019

MĚSTSKÝ ÚŘAD LITOVEL
odbor dopravy
nám. Přemysla Otakara 777/2
784 01 LITOVEL
(4)

[Handwritten signature]

!Mimo BUS a vozidel stavby!
ZZ+B1+1xVS-1+E13
+1xVS-1+E13
BUS a vozidel stavby!