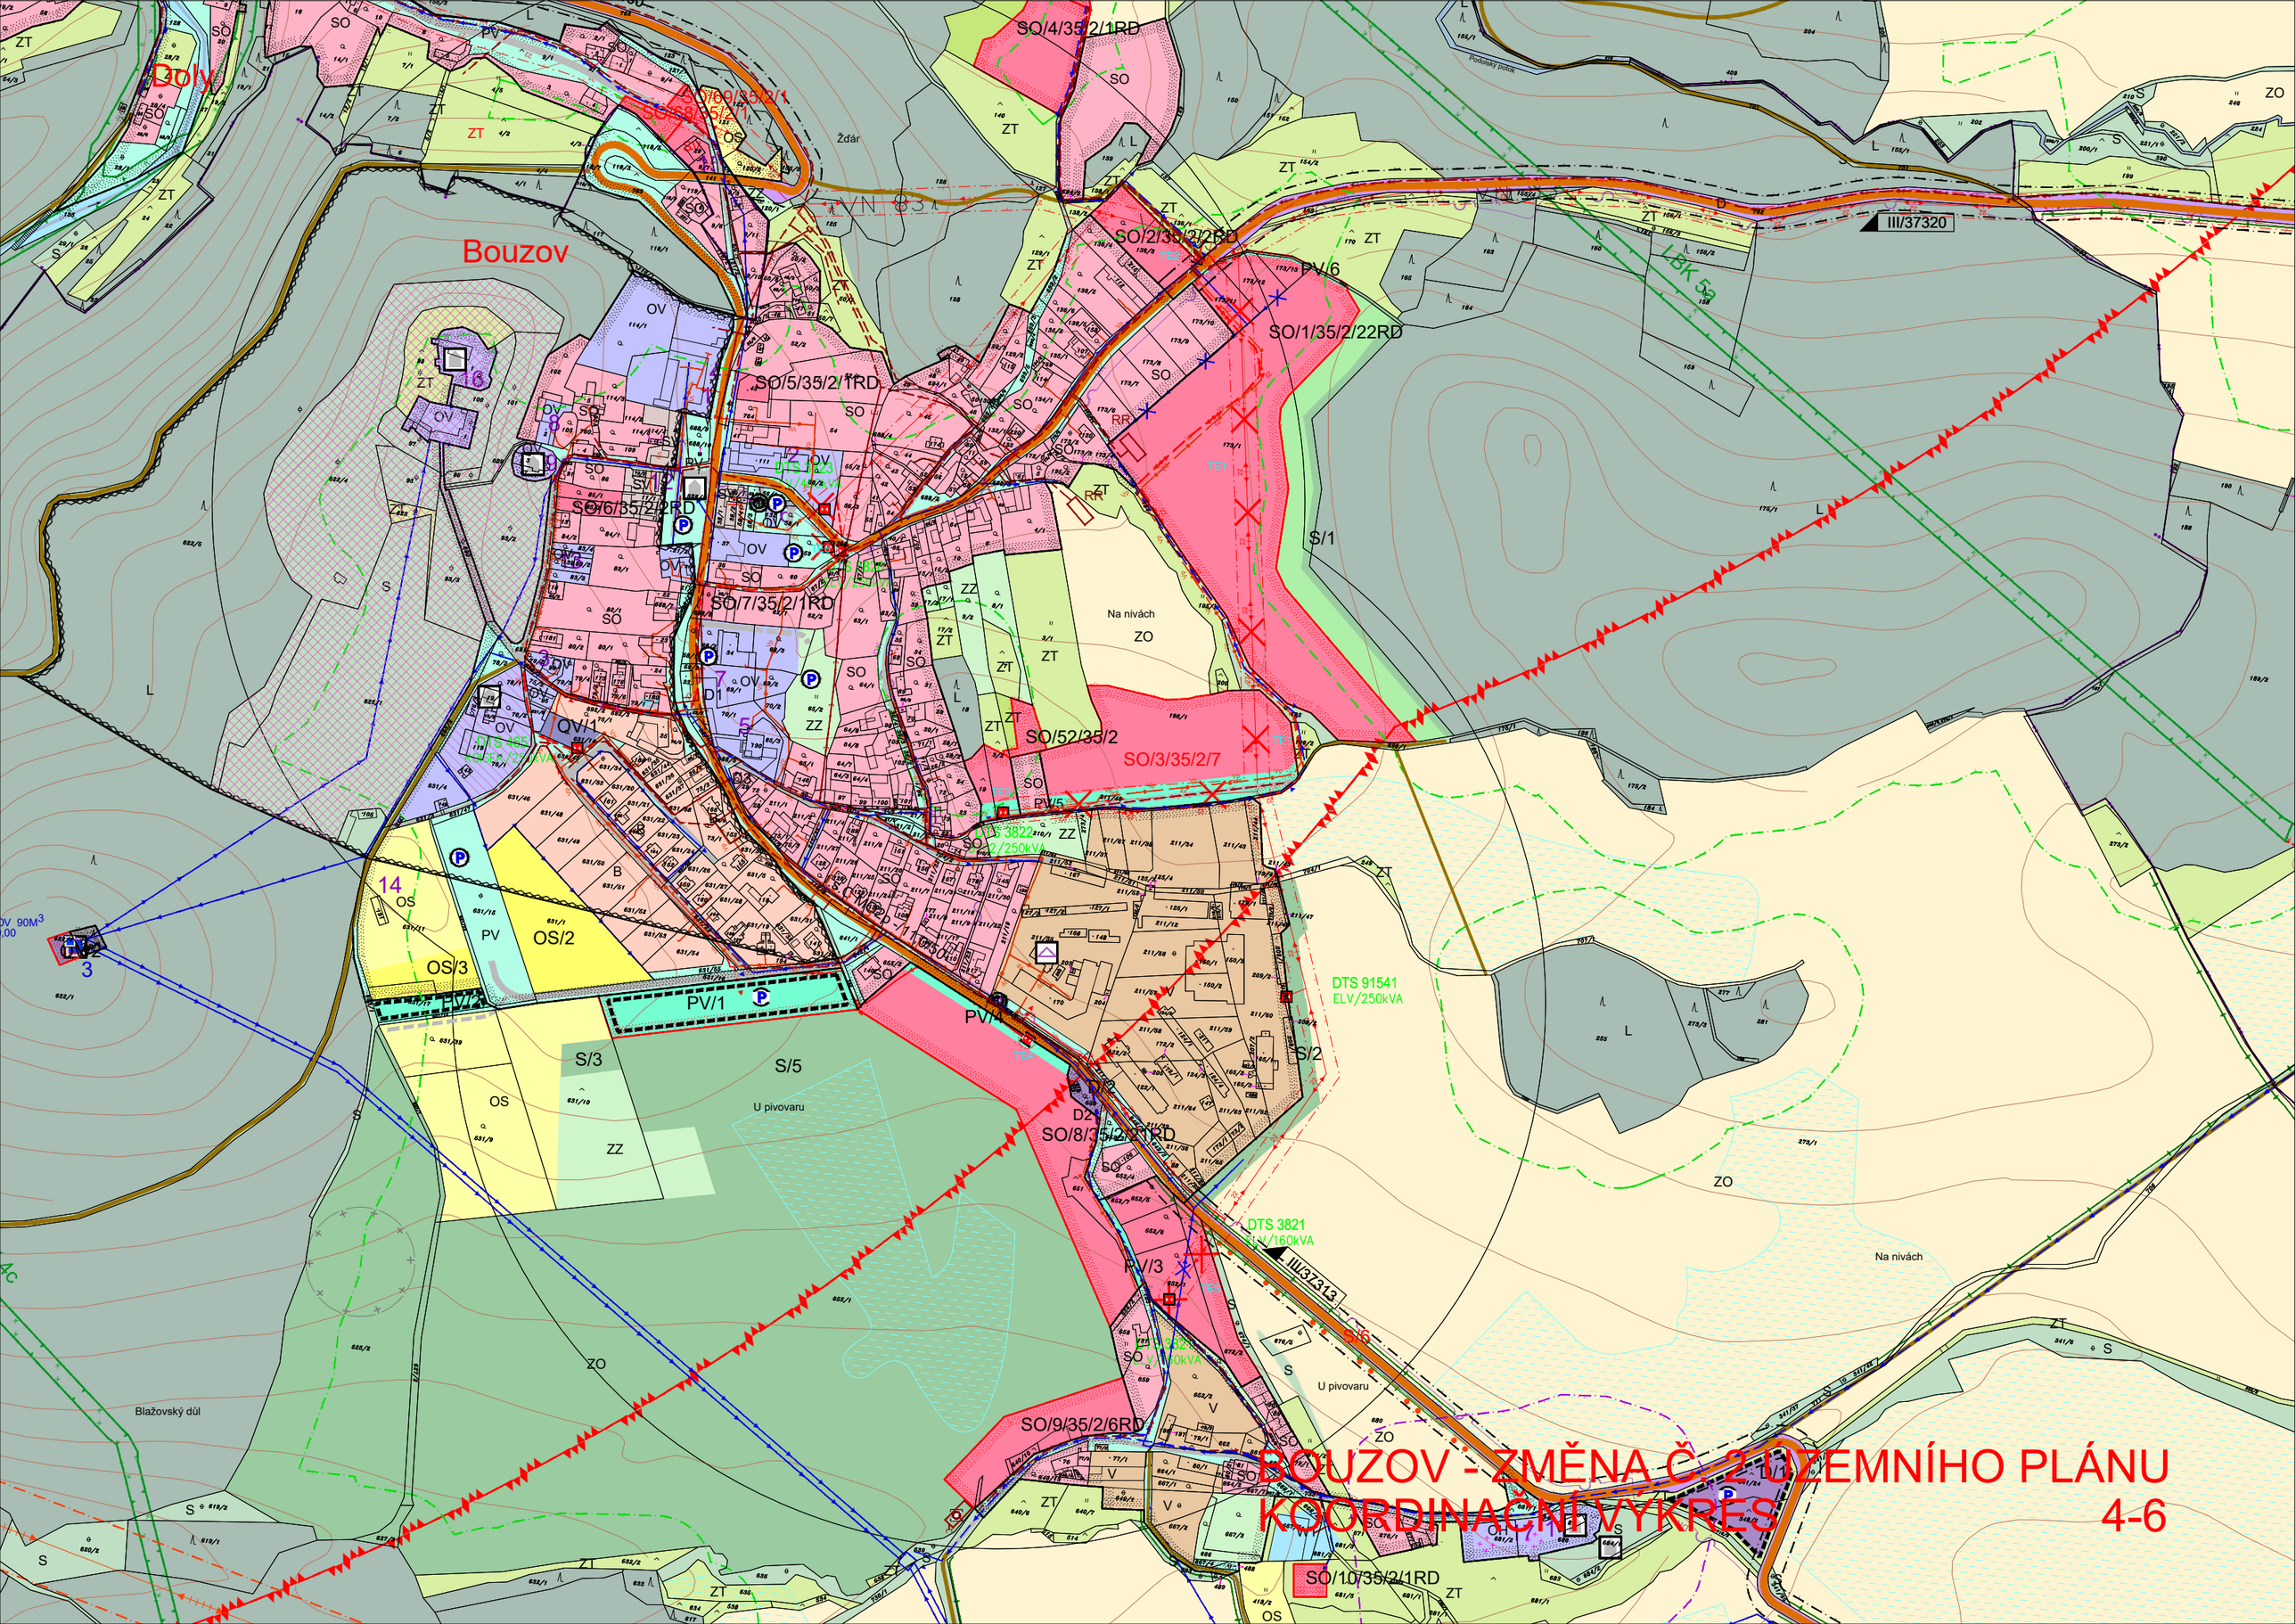
Doly
Bouzov
Žďár
Podolský potok
III/37320
III/37313
SO/4/35/2/1RD
SO/2/35/2/2RD
SO/1/35/2/22RD
SO/5/35/2/1RD
SO/6/35/2/2RD
SO/7/35/2/1RD
SO/52/35/2
SO/3/35/2/7
SO/8/35/2/2RD
SO/9/35/2/6RD
SO/10/35/2/1RD
DTS 91541
ELV/250kVA
DTS 3821
ELV/160kVA
DTS 3822
ELV/250kVA
DTS 3823
ELV/400kVA
DTS 465
KSUSEK/250kVA
Na nivách
U pivovaru
Blažovský důl
BOUZOV - ZMĚNA Č. 2 ÚZEMNÍHO PLÁNU
KOORDINAČNÍ VÝKRES
4-6