


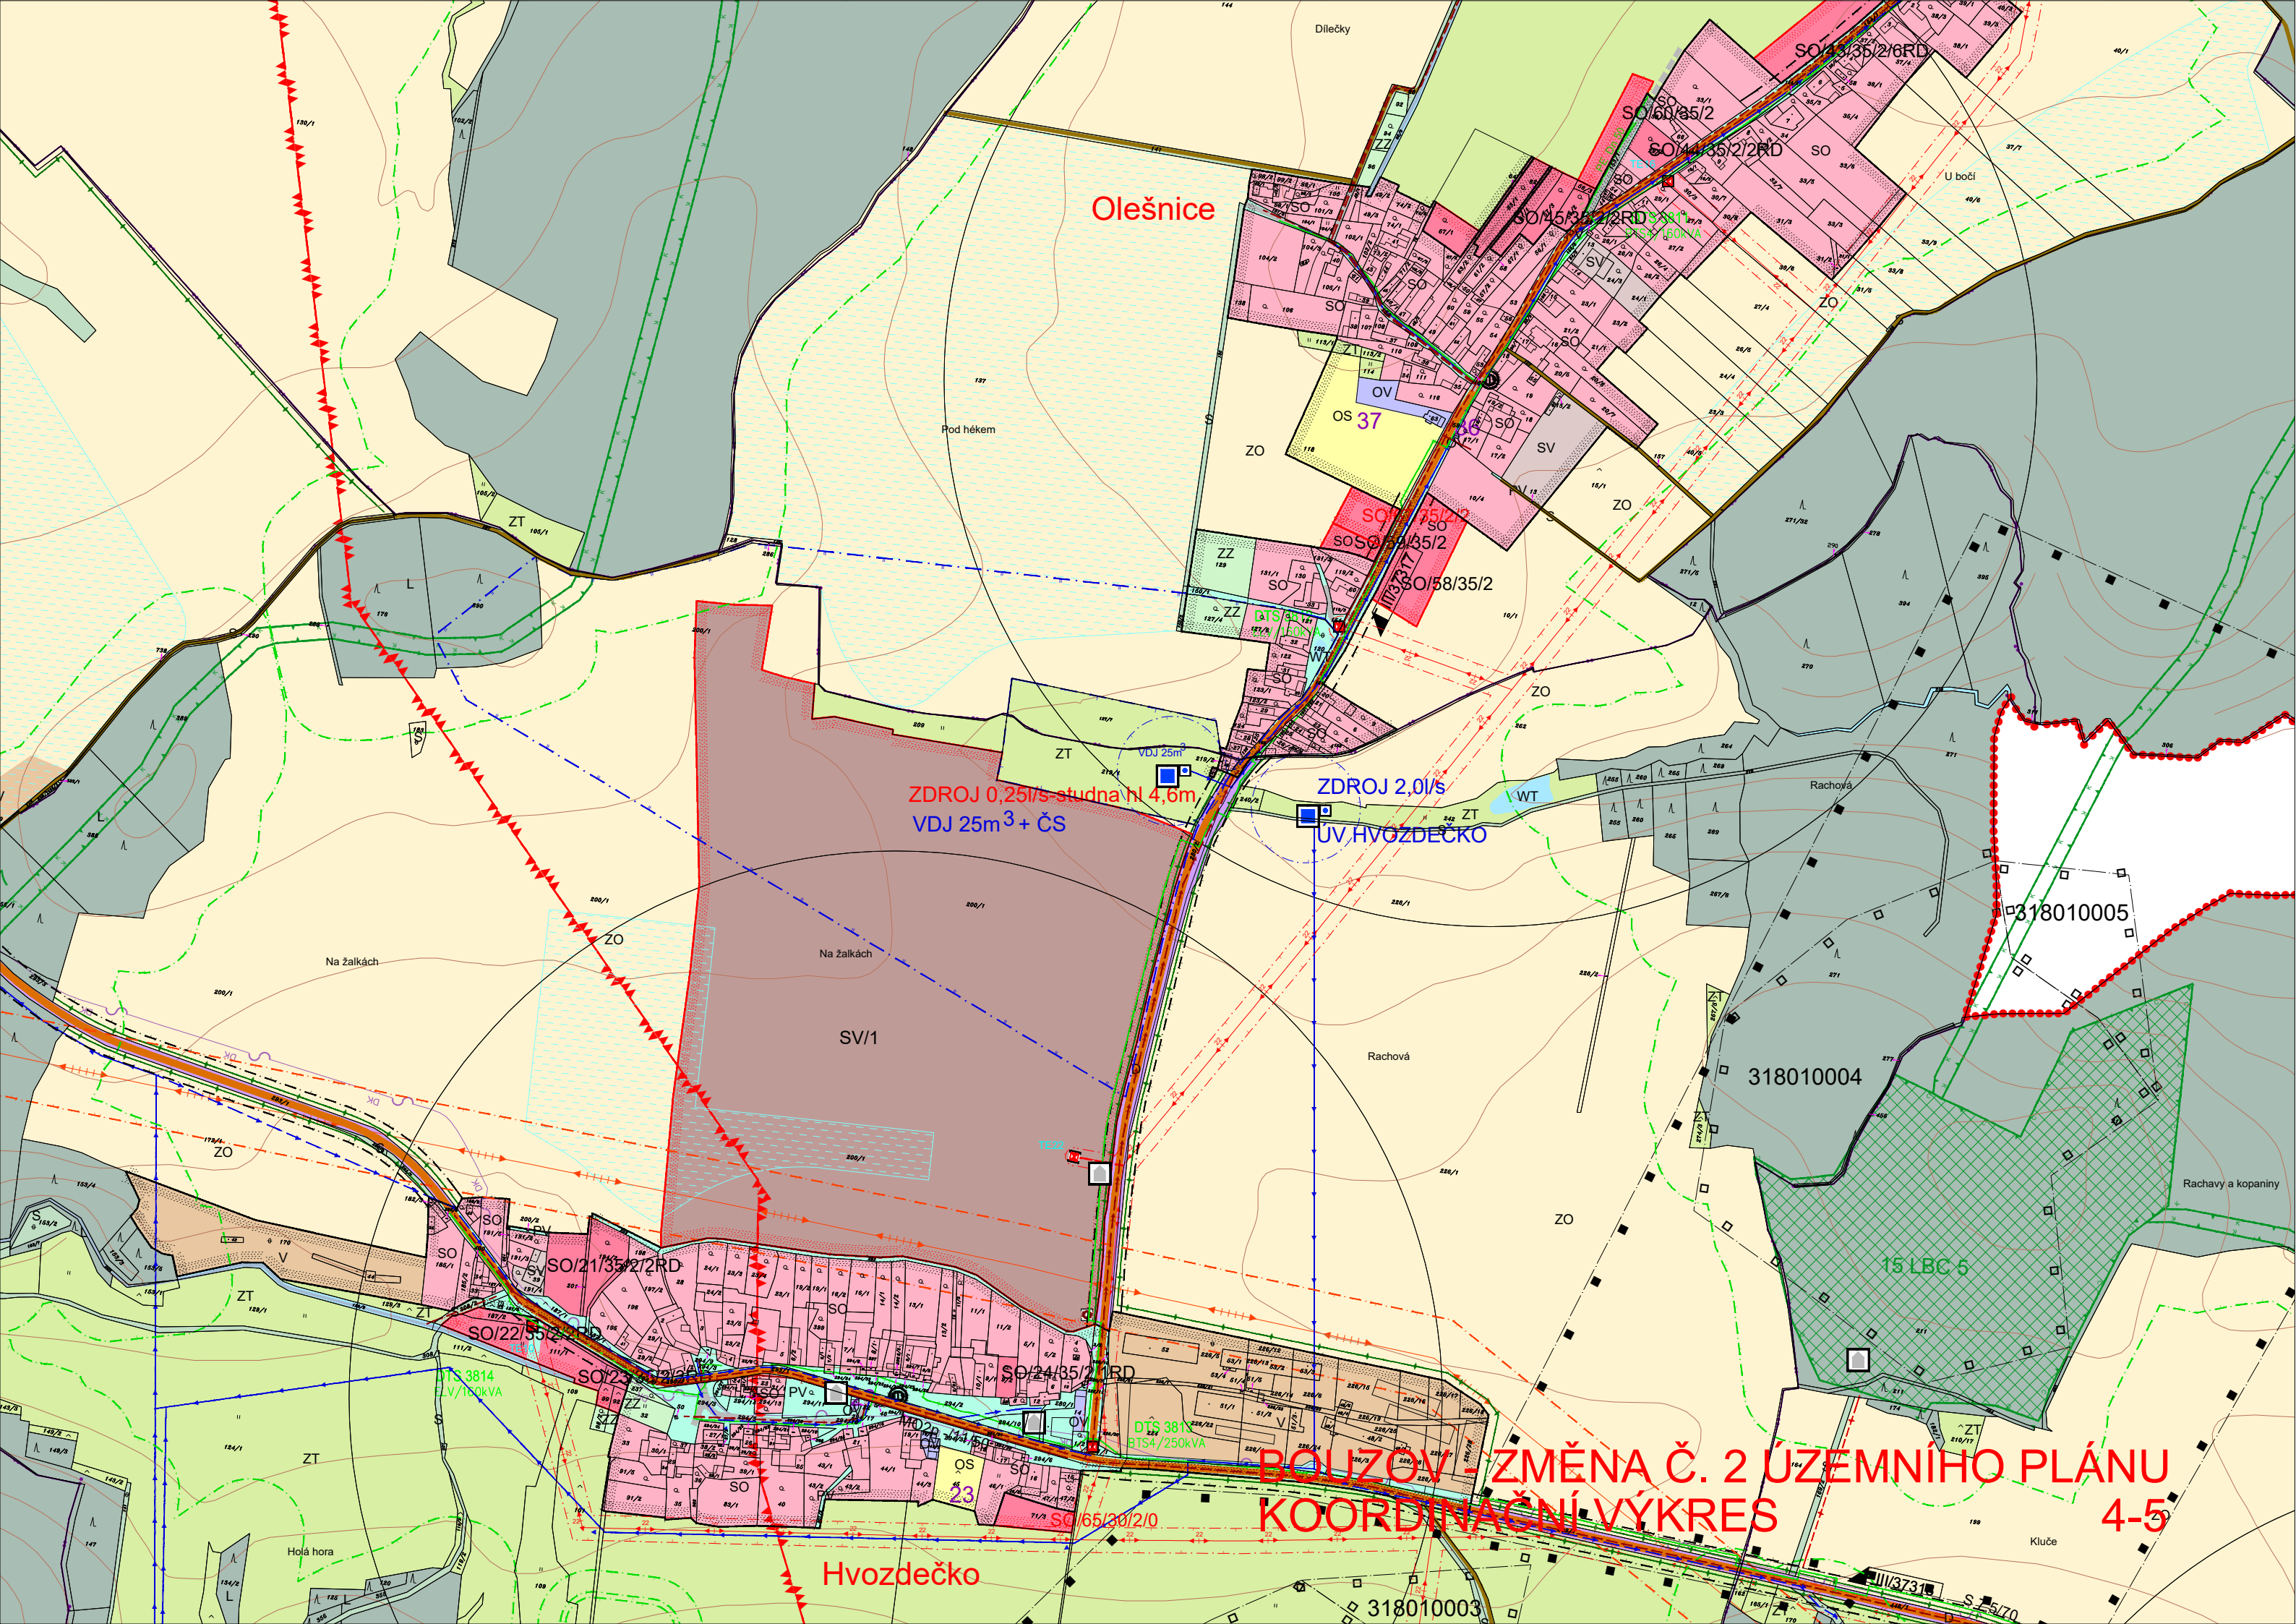

Olešnice

ZDROJ 0,25l/s studna hl 4,6m
VDJ 25m³ + ČS

ZDROJ 2,0l/s
UV HVOZDEČKO

BOLEŠOV - ZMĚNA Č. 2 ÚZEMNÍHO PLÁNU
KOORDINAČNÍ VÝKRES 4-5

Hvozdečko